


道 路 台 帳 平 面 図

鳥 取 県

調整年月	平成25年3月	図面縮尺	1:1000	路線コード	22 - 240	道路種別	一般県道	路線名	旧奈和西坪線	区間	0-0 ~ 0-5	図面番号	9-1
------	---------	------	--------	-------	----------	------	------	-----	--------	----	-----------	------	-----

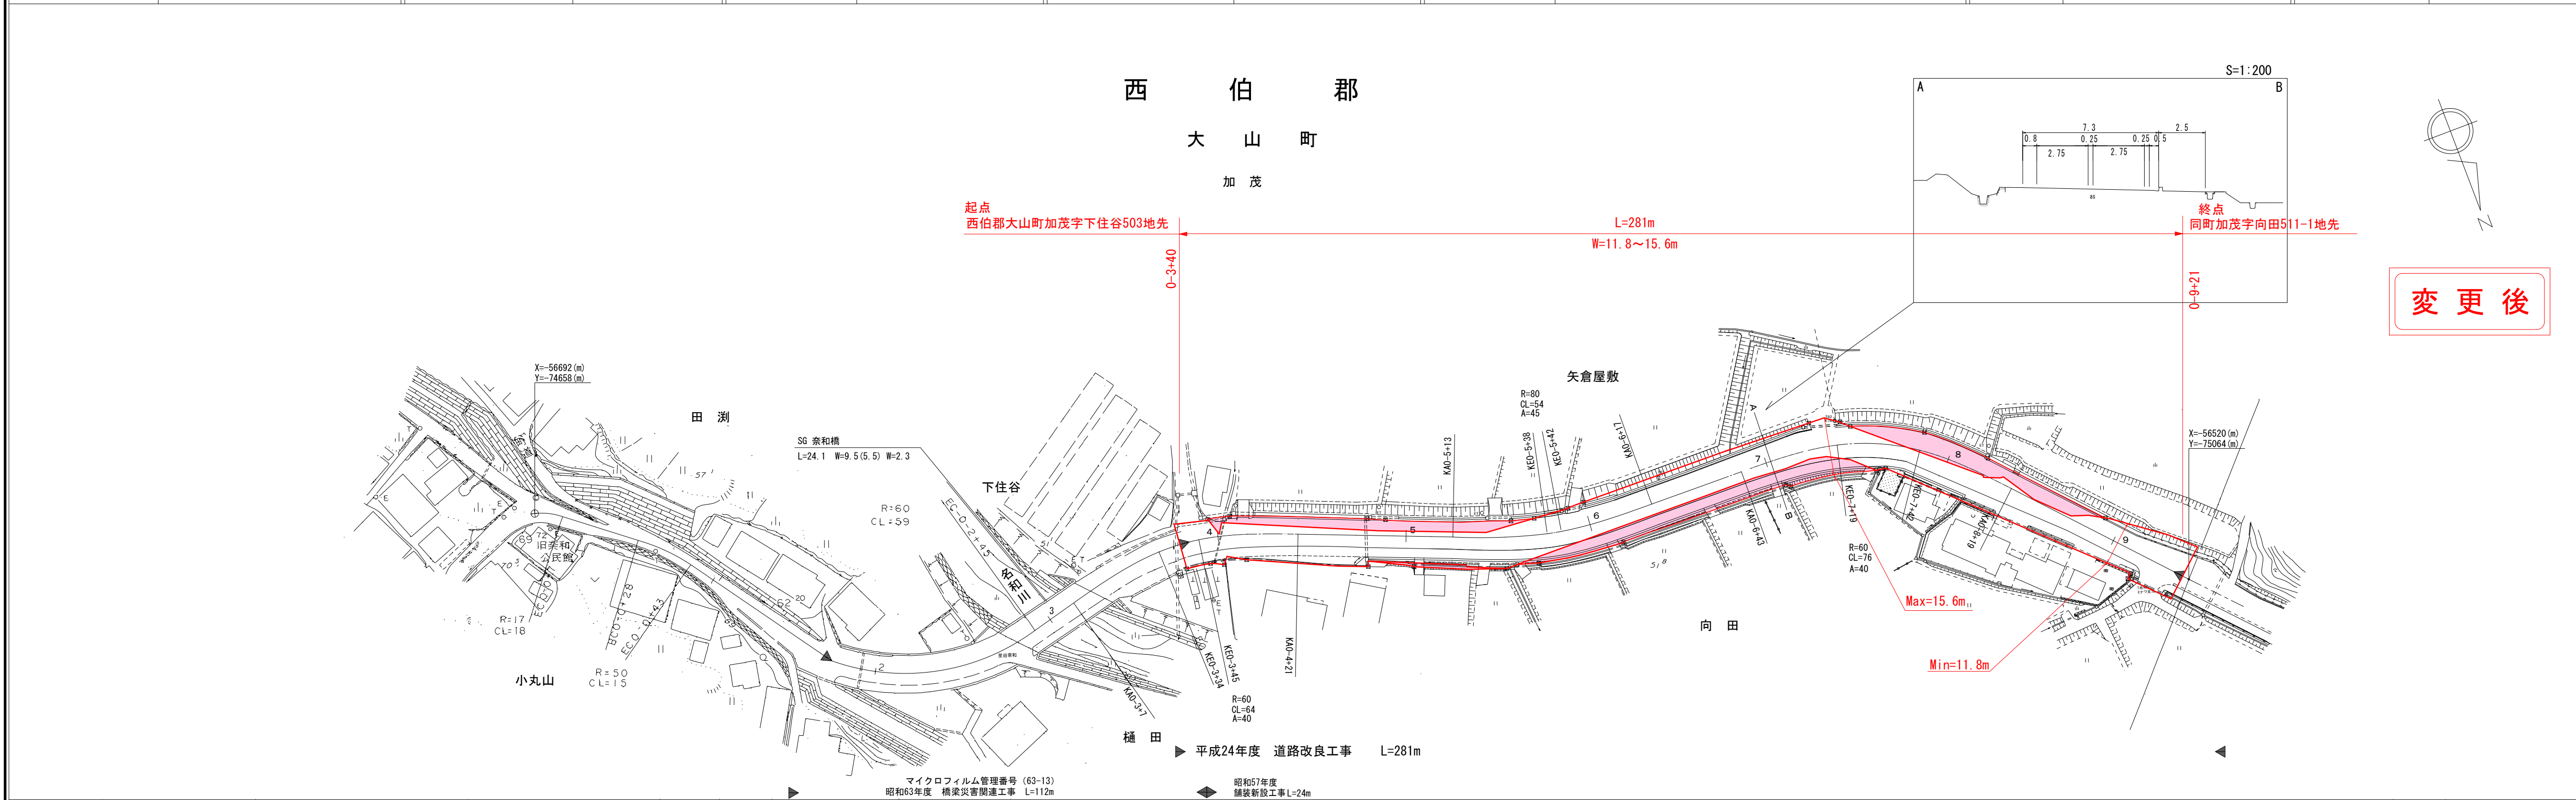

車道幅員	0-0 +0	W=4.0	0-1 +36	W=5.5	0-7 +19	0-9 +6													
路面種別	0-0 +0	B	0-3 +48	A															
縦断勾配	68.5	9.9%	60.0	9.8%	54.9	0.7%	54.6	0.2%	54.5	3.4%	52.8	0.7%	52.5	1.7%	51.4	1.2%	50.3	0.6%	
距離程	0-0 +0	0-1 +36	0-2 +36	0-3 +48	0-4 +17	0-5 +17	0-6 +7	0-7 +19	0-7 +19	0-7 +19	0-7 +19	0-7 +19	0-7 +19	0-7 +19	0-7 +19	0-7 +19	0-7 +19	0-7 +19	0-7 +19

株式会社開発コンサルタント

マイクロフィルム管理番号 (63-13)
昭和63年度 橋梁災害関連工事 L=112m
昭和57年度 舗装新設工事 L=24m

この地図は、建設省国土地理院長の承認を得て、同院所管の測口標及び測口成果を使用して調製したものである。(承認番号) 昭53 中公第72号