



# 道 路 台 帳 平 面 図

鳥 取 県

調整年月	平成 25年 3月	図面縮尺	1 : 1,000	路線コード	21-033	道路種別	主要地方道	路線名	三朝中線	区間	18-9~20-1	図面番号	52-17
------	-----------	------	-----------	-------	--------	------	-------	-----	------	----	-----------	------	-------

東 伯 郡  
三 朝 町

変 更 後

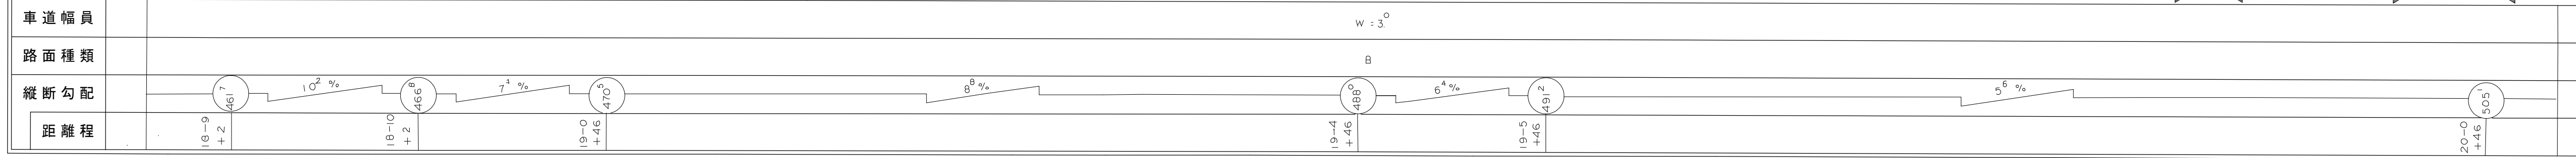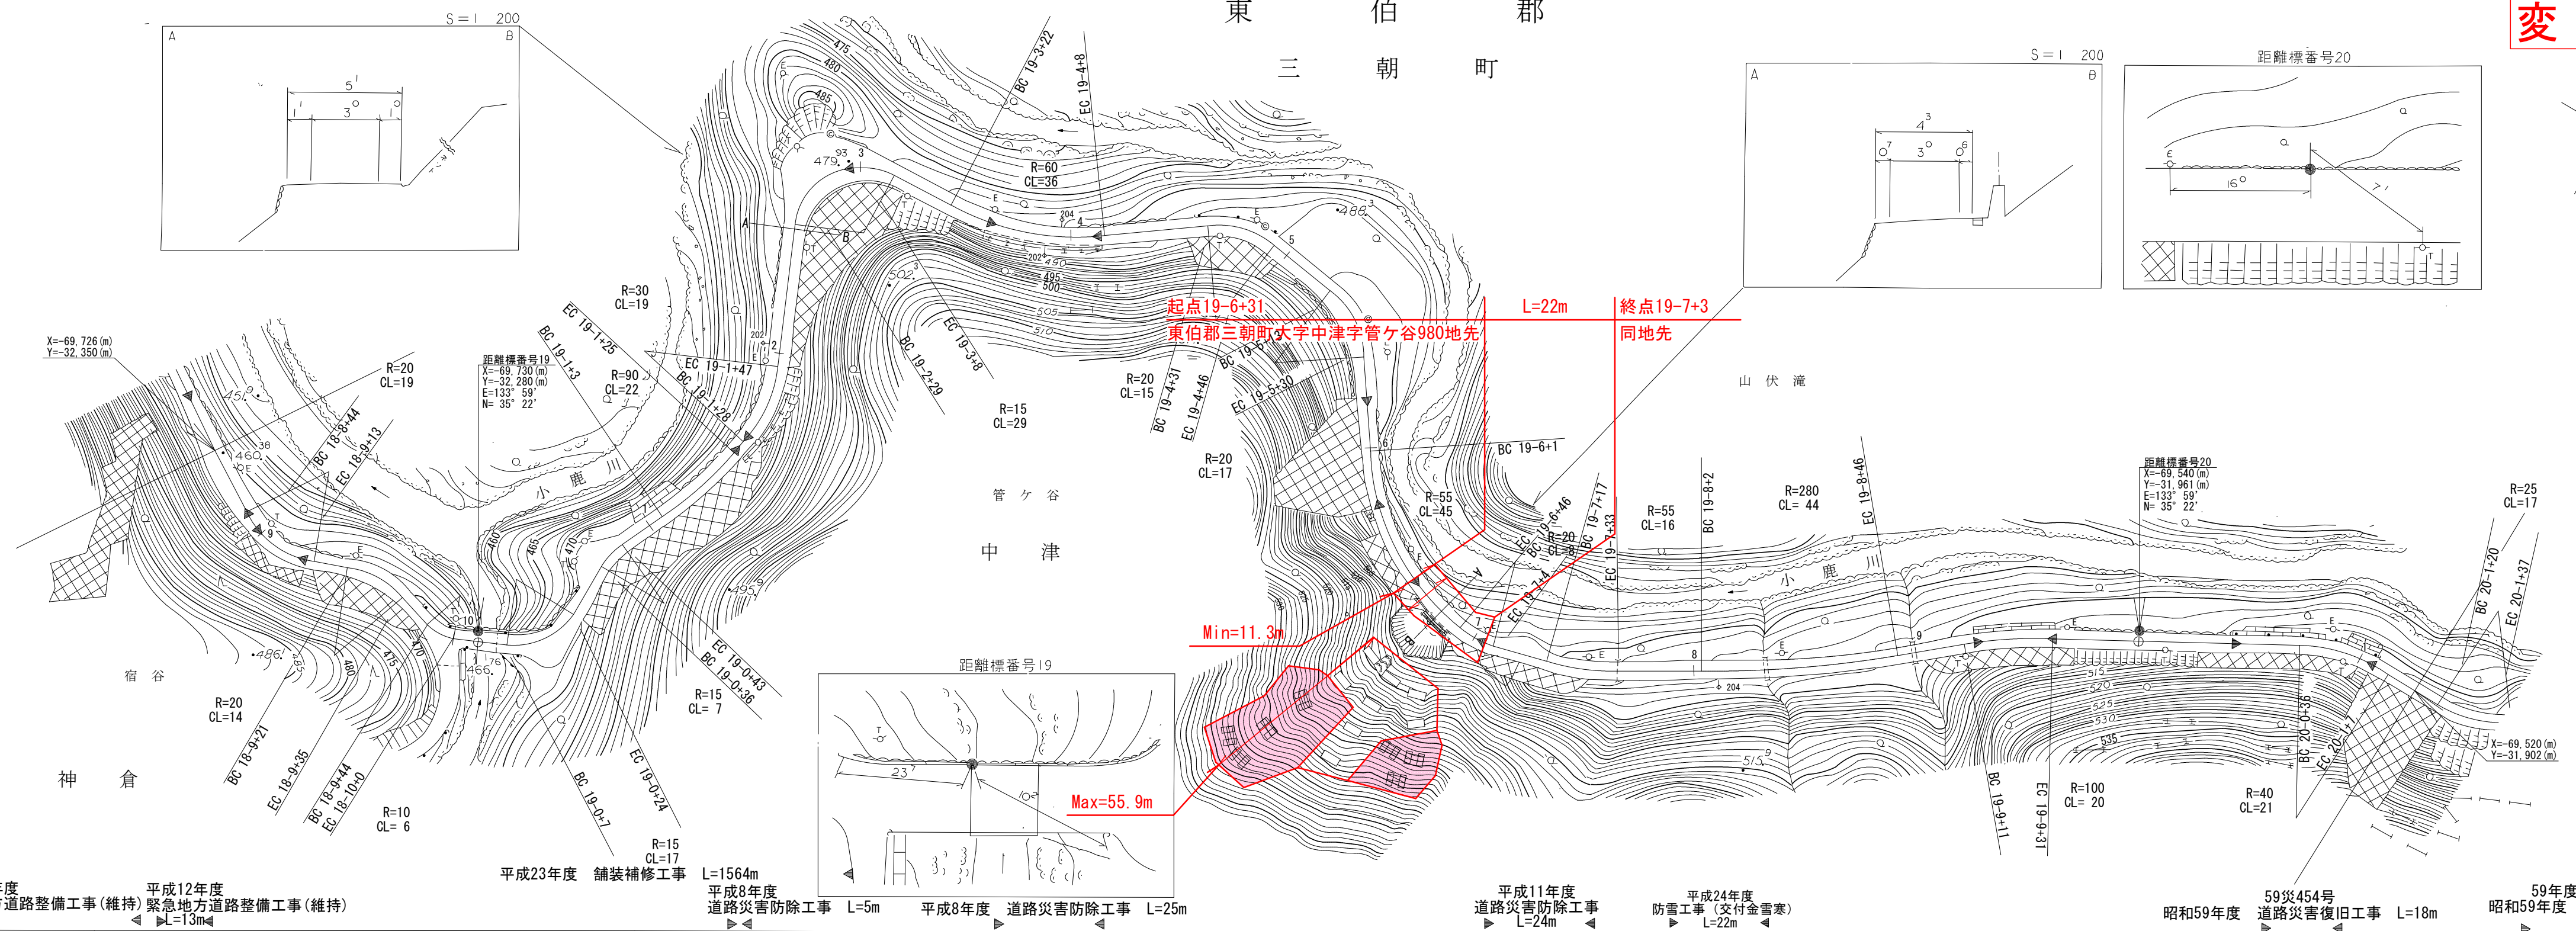

アサヒコンサルタンツ株式会社

「この地図は、建設省国土地理院長の承認を得て、同院所管の測量表及び測量成果を使用して調整したものである。(承認番号) 昭55. 中公第 44号」