



道 路 台 帳 平 面 図

鳥 取 県

調製年月	平成 14 年 3 月	図面縮尺	1:1,000	路線コード	22-259	道路種別	一般県道	路線名	泊 絹 見 青 谷 線	区間	2-2 ~ 3-4	図面番号	13-3
------	-------------	------	---------	-------	--------	------	------	-----	-------------	----	-----------	------	------

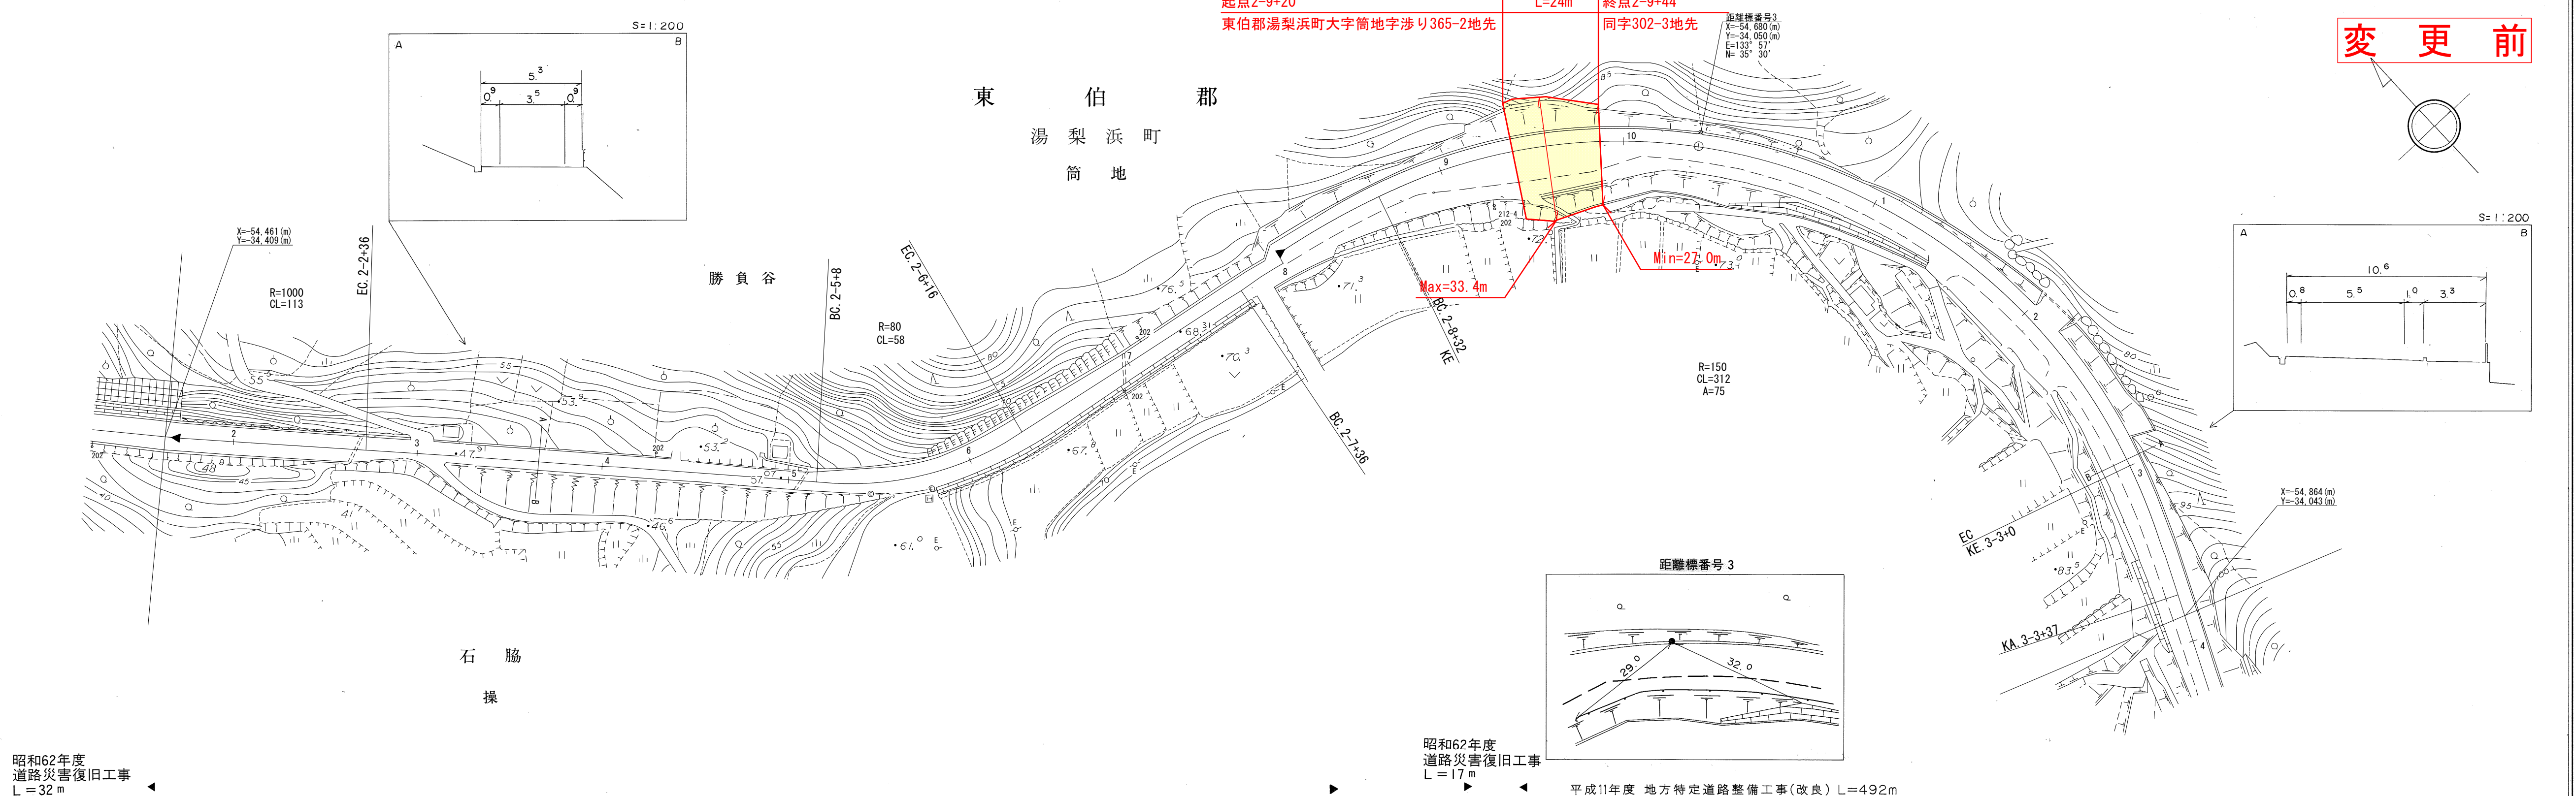

変 更 前

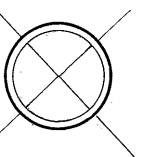

車道幅員	W = 3.5		W = 5.5	
路面種類	B		A	
縦断勾配	2.0% (44.2)		6.7% (87.4)	
距離程	2-2+14	2-3+14	2-6+14	3-2+14

中部技術コンサルタント株式会社

「この地図は、建設省国土院院長の承認を得て、同院所管の測量表及び測量成果を使用して調製したものである。(承認番号) 昭53. 中公第 77 号」