道　路　台　帳　平　面　図

鳥　取　県

調整年月	平成２５年３月	図面縮尺	１：1000	路線コード	２１－６	道路種別	主要地方道	路線名	津山智頭八東線	区間	３０－４～３１－２	図面番号	65 － 28

変　更　後

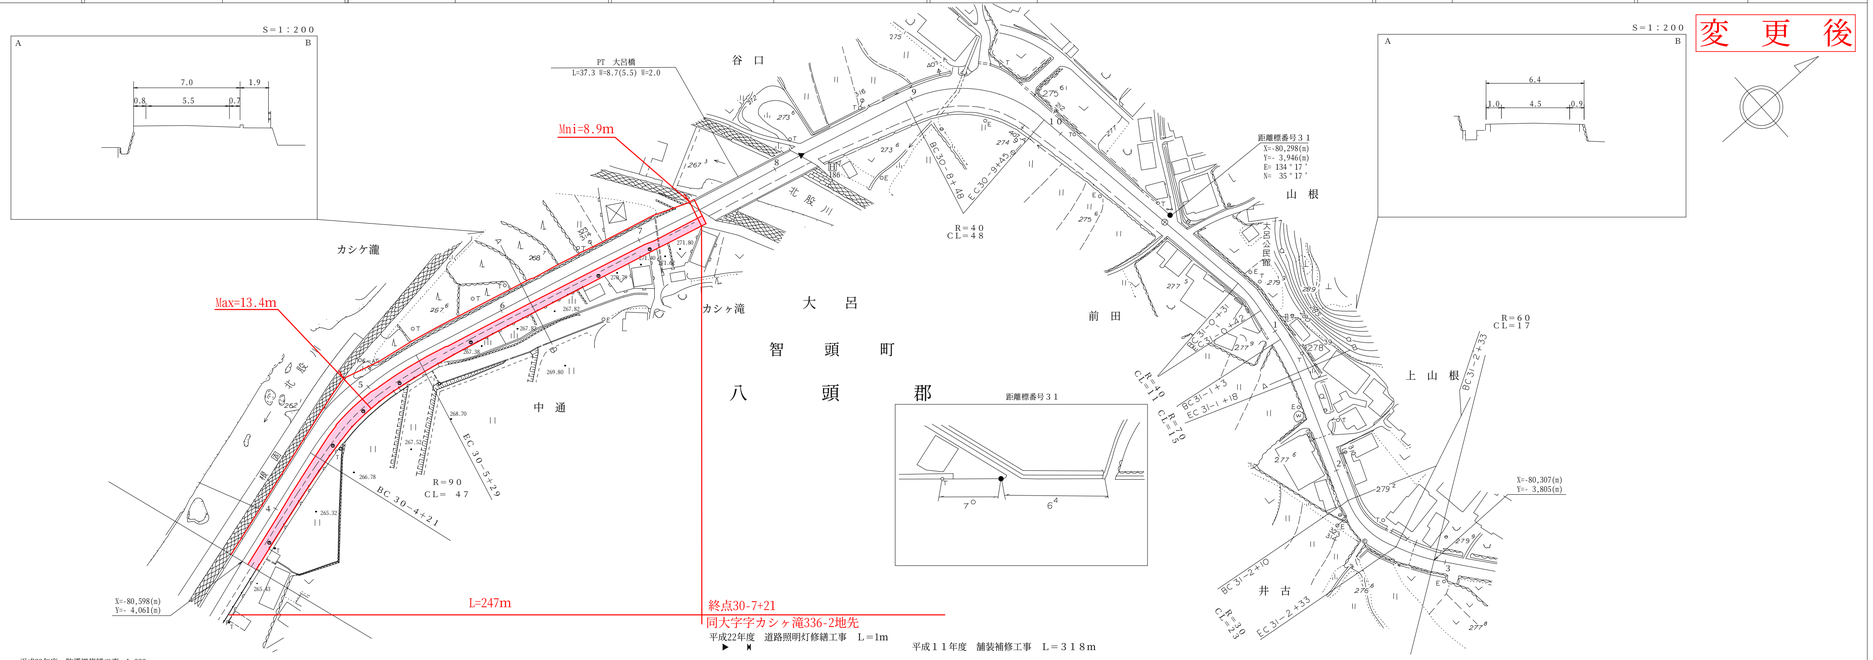

車道幅員	W＝５．５	31－2＋10.2	W＝４．５
路面種別	A	31－2＋10.2	B
縦断勾配	1.0% 26.5 / 2.6% 26.7 / 5.0% 27.2 / 2.3% 27.4 / 3.0% 27.5 / 2.0% 28.5 / 0.8%		
距離程	30－4＋6 / 30－5＋6 / 30－6＋6 / 30－7＋6 / 30－9＋6 / 31－1＋0 / 31－2＋0		

アサヒコンサルタント株式会社

この地図は、建設省国土地理院長の承認を得て、同院所管の測量標及び測量成果を使用して調製したものである。　（承認番号）総５５．中公第４４号