


道 路 台 帳 平 面 図

鳥 取 県

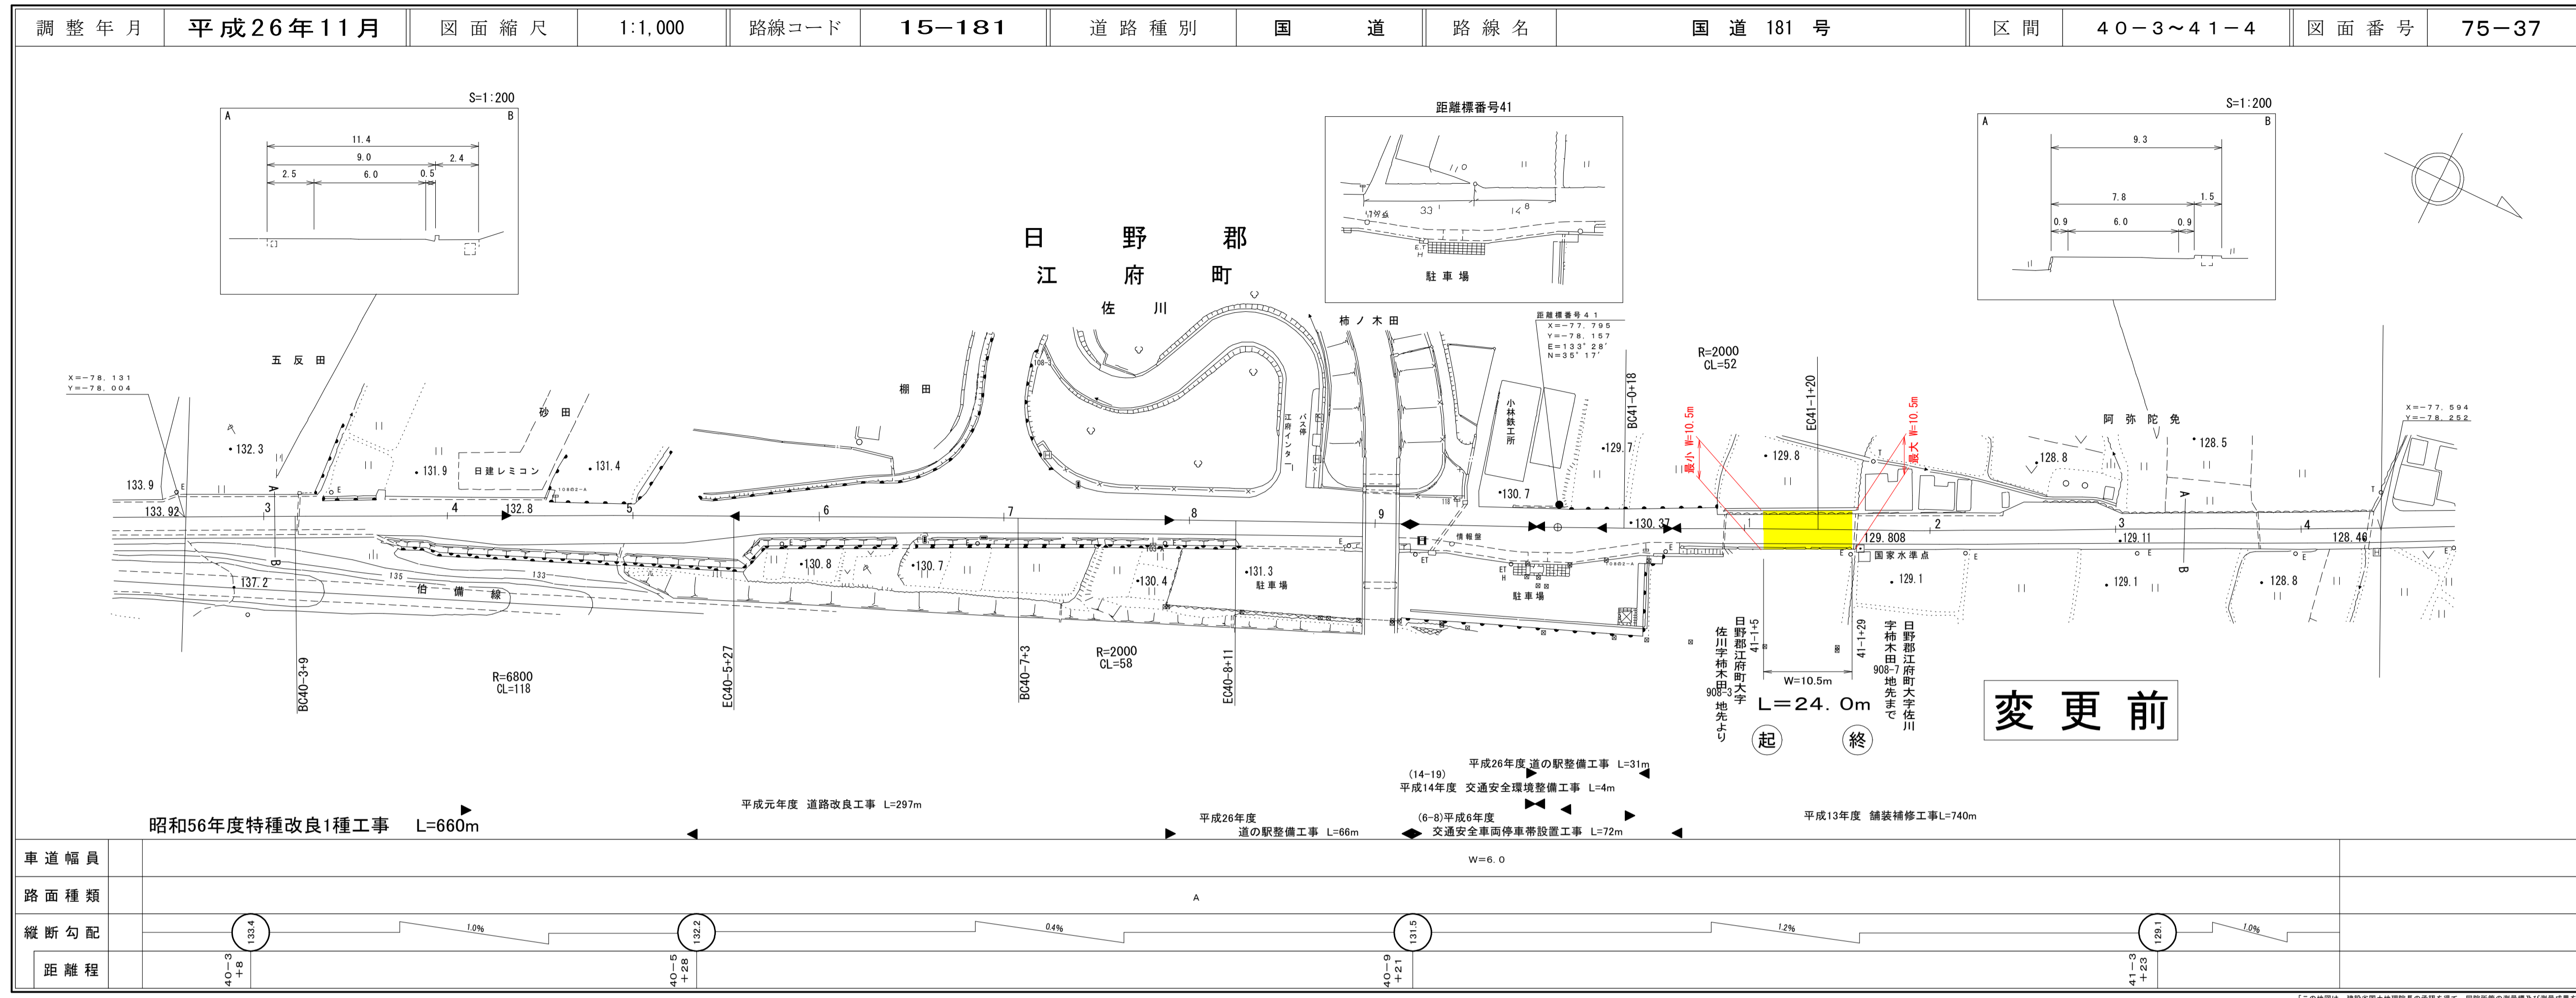


株式会社 樫コンサルタント株式会社 エース・プラン

この図面は、建設省国土院の承認を受けて、利用者の同意を得た上で作成されたものである。 (承認番号) 昭53 中公第 77 号

道 路 台 帳 付 図

鳥 取 県

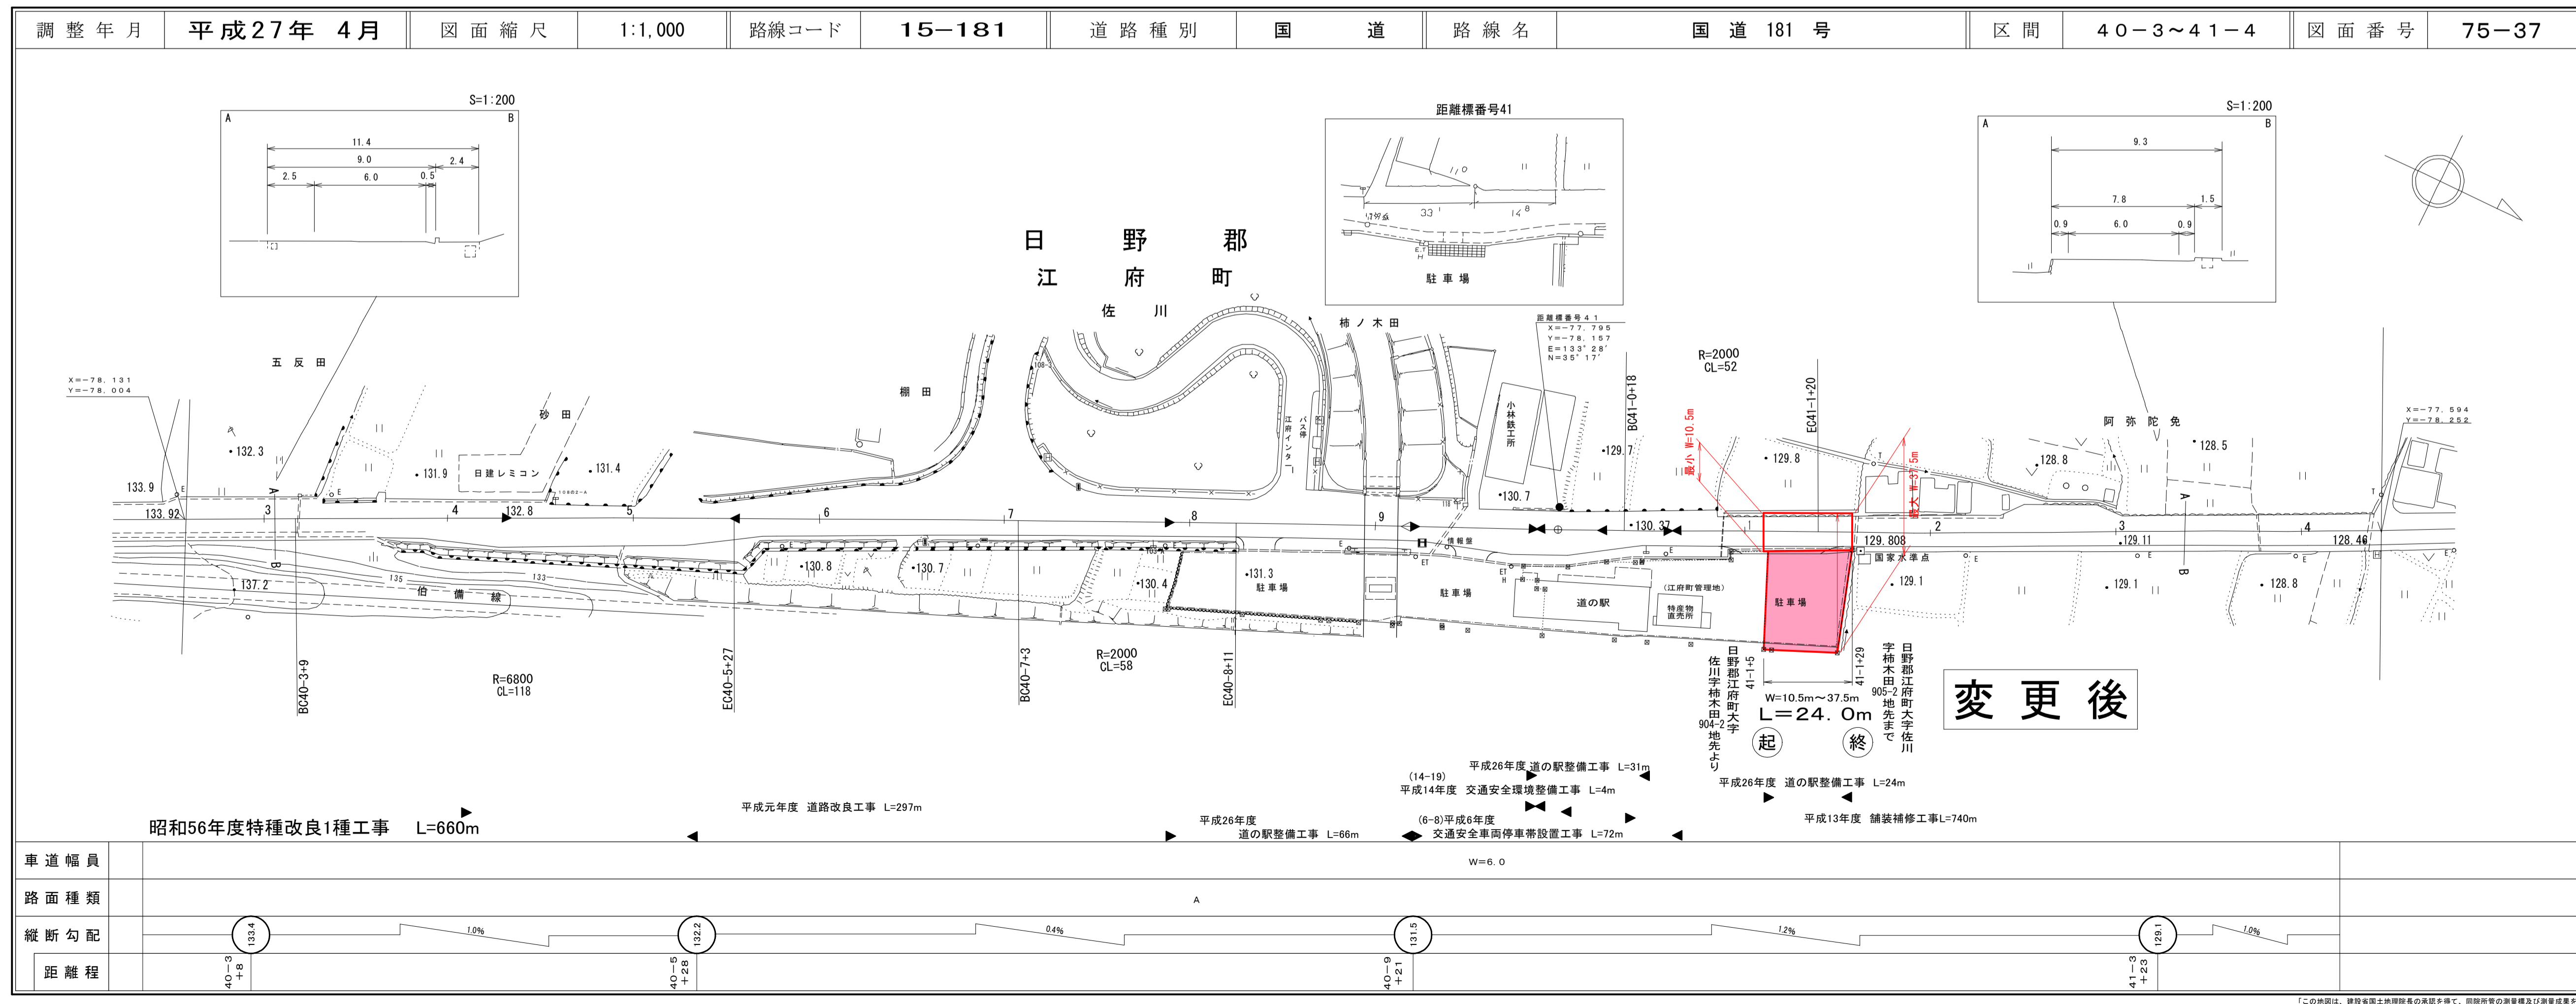

株式会社 樫コンサルタント株式会社 エース・プラン

この図面は、建設省国土院の承認を受けて、利用者の同意を得た上で作成されたものである。 (承認番号) 昭53 中公第 77 号